


1-й этаж

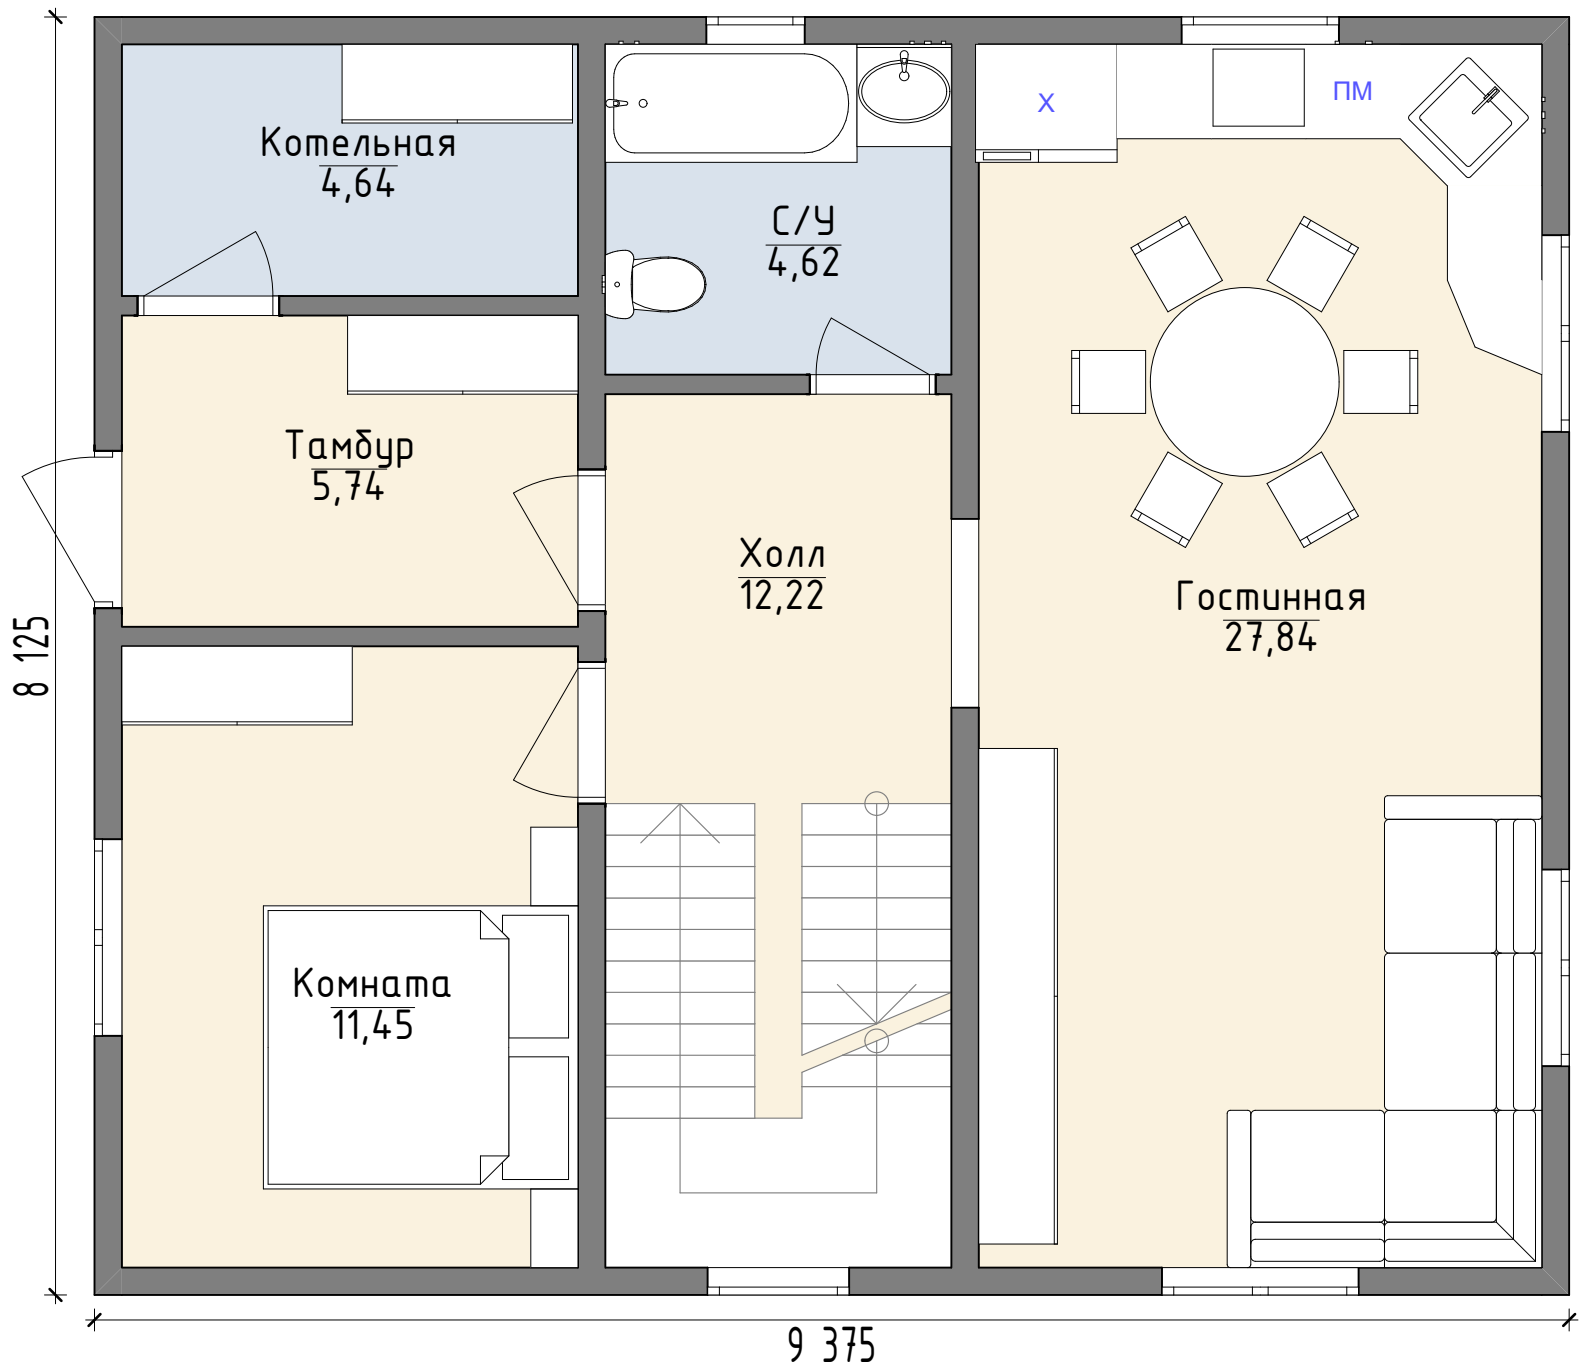

2-й этаж (1)

